

PARROQUIA	SUPERFICIE (km ²)	% SUP. MUNIC.	POBOACIÓN	DENSIDADE (hab/km ²)	Nº NÚCLEOS	DENSIDADE DE NÚCLEOS	SUP. TOTAL (Ha)	USO FORESTAL		PINUS PINASTER		EUCALYPTUS		FRONDOSAS		PIÑEIRO E EUCALYPTUS		CONIFERAS E FRONDOSAS		OUTRAS ESPECIES		DESARBORADO	
								Ha	%	Ha	%	Ha	%	Ha	%	Ha	%	Ha	%	Ha	%	Ha	%
ANDEADE (Santiago)	4,82	4,14	127	26,35	6	1,24	481,95	269,41	55,90	18,75	3,89	56,85	11,79	-	-	118,43	24,57	10,79	2,24	-	-	64,60	13,40
BAMA (San Vicenzo)	9,92	8,51	344	34,67	11	1,11	992,28	568,76	57,32	124,97	12,59	16,89	1,70	-	-	407,82	41,10	19,07	1,92	-	-	-	-
BENDAÑA (Santa María)	0,69	0,59	74	107,03	2	2,89	69,14	18,71	27,06	9,41	13,61	-	-	-	-	-	-	9,30	13,45	-	-	-	-
BESEÑO (San Cristovo)	7,18	6,16	255	35,54	14	1,95	717,59	300,41	41,86	-	-	0,61	0,09	3,36	0,47	152,63	21,27	124,27	17,32	-	-	19,53	2,72
CALVOS DE SOCAMIÑO (San Martiño)	7,30	6,26	204	27,95	10	1,37	729,83	452,03	61,94	132,85	18,20	7,71	1,06	0,85	0,12	262,10	35,91	15,14	2,07	23,59	3,23	9,80	1,34
CIRCES (Santa Mariña)	3,26	2,80	136	41,74	3	0,92	325,80	202,14	62,04	117,75	36,14	-	-	10,59	3,25	-	-	9,50	2,92	64,30	19,74	-	-
CORNADO (Santiso)	5,23	4,49	165	31,56	6	1,15	522,79	316,36	60,51	128,55	24,59	23,74	4,54	-	-	145,27	27,79	9,62	1,84	-	-	9,19	1,76
ENQUERENTES (San Miguel)	1,98	1,70	71	35,82	1	0,50	198,20	138,78	70,02	125,50	63,32	-	-	-	-	-	-	-	-	13,28	6,70	-	-
FAO (Santa Uxía)	7,77	6,66	259	33,35	11	1,55	776,57	504,64	64,98	-	-	1,97	0,25	5,47	0,70	300,65	38,72	140,23	18,06	21,21	2,73	35,11	4,52
FONTES ROSAS (San Xoán)	1,76	1,51	39	22,14	1	0,57	176,14	64,50	36,62	32,51	18,46	-	-	-	-	15,27	8,67	-	-	-	-	16,72	9,49
FOXÁS (San Breixo)	7,28	6,25	305	41,88	7	0,96	728,20	462,69	63,54	406,90	55,88	-	-	-	-	-	-	51,36	7,05	1,12	0,15	3,31	0,45
LOXO (Santa María)	13,35	11,45	508	38,06	18	1,35	1334,81	613,61	45,97	104,48	7,83	17,50	1,31	-	-	342,36	25,65	32,07	2,40	-	-	117,20	8,78
NOVEFONTES (Santiago)	6,08	5,21	170	27,97	8	1,32	607,71	423,78	69,73	52,74	8,68	-	-	-	-	135,09	22,23	154,98	25,50	80,96	13,32	-	-
PREVEDIÑOS (Santiago)	11,44	9,82	385	33,65	9	0,79	1144,07	714,15	62,42	427,39	37,36	-	-	-	-	164,08	14,34	74,83	6,54	4,24	0,37	43,61	3,81
QUIÓN (San Fiz)	10,58	9,08	390	36,86	13	1,23	1058,05	730,53	69,05	-	-	3,49	0,33	10,39	0,98	673,46	63,65	-	-	-	-	43,19	4,08
RIBEIRA (San Pedro)	2,99	2,56	119	39,86	4	1,34	298,55	198,48	66,48	86,00	28,81	-	-	-	-	-	-	112,48	37,67	-	-	-	-
TOURO (San Xoán)	5,72	4,91	662	115,71	8	1,40	572,10	454,34	79,42	-	-	-	-	-	-	432,34	75,57	18,37	3,21	-	-	3,63	0,63
TURCES (Santa María)	3,81	3,27	222	58,22	8	2,10	381,33	221,38	58,05	16,23	4,26	-	-	-	-	120,48	31,60	81,27	21,31	-	-	3,39	0,89
VILAR (San Miguel)	5,39	4,62	264	48,98	9	1,67	539,00	29,22	5,42	-	-	-	-	-	-	-	-	17,18	3,19	-	-	12,04	2,23

08.- ENQUERENTES (San Miguel).

Enquerentes é, despois de Bendaña e Fontes Rosas, a parroquia mais pequena do municipio de Touro. Xunto coa veciña Fontes Rosas, son as únicas parroquias constituídas por unha só entidade de poboación. Sen embargo (a diferenza de Fontes Rosas) presenta unha densidade de poboación superior á media municipal.

Territorialmente, a parroquia inclúe un tramo do vale (con fortes pendentes) do río Brandelos e unha zona alta, de pendentes mais suaves, entre o mencionado río e o rego Lavandeira. Nas vertentes de ambos cauces atópanse as zonas mais abruptas do terreo, dedicadas a uso forestal (piñeiro). Polo contrario, a zona alta intermedia, mais chá, dedícase a pastos.

Se caracteriza pola maioritaria presenza de esquistos e gneises da "Serie de Ordes", con lentejons cuarcíticos e con depósitos aluvio-coluviais en certas zonas do río Brandelos. As Quintas, a única entidade de poboación de Enquerentes atópase nunha ladeira de notable pendente orientada ao sudoeste, cara o río Brandelos, ao

pé da veciña Cimadevila (que, a pesar da proximidade, pertence á parroquia de Fontes Rosas). Ten menos habitantes que Cimadevila, a pesar de ser un núcleo mais grande. E é que moitas casas están abandonadas e en ruínas.

A igrexa parroquial de San Miguel, xunto co cemiterio, atópase illada, ao sueste de As Quintás, entre prados. Non está incluída dentro de ningún catálogo, pois non destaca polo seu valor artístico.


PARROQUIA:	NÚCLEO:			
ENQUERENTES (SAN MIGUEL)	QUINTÁS, AS	08.01		
DATOS do NÚCLEO:				
- HABITANTES	Núcleo: 71			
- SITUACIÓN				
Localízase ao oeste do centro do concello e no centro da parroquia, nas proximidades dos núcleos de A Cimadevila ao norte, Remesquide ao sueste, Sobredo ao sudoeste.				
- TOPOGRAFÍA				
Na vertente oeste dun monte de suave pendente nas coutas mais altas e mais acusada e algo accidentada segundo descendemos cara o rego Pucheiras.				
- ORIENTACIÓN	Norte - Sur.			
- ESTRUCTURA VIARIA (Tipo e estado dos camiños)				
Atópase integrada principalmente por unha pista de carácter municipal, de firme irregular e ancho escaso, sen beiravías ou dominados pola natureza e sinalización deficiente que dificulta o seu tránsito.				
- TIPOLOXÍA e OBSERVACIÓNS				
Núcleo con dúas tipoloxías, a tradicional concentrada con predominio da casa rural de pedra, localizada cara o norte e a zona espalla, con predominio da vivenda moderna.				
- CULTIVOS	1ª FRANXA (interior a 50 m)	Pequenas hortas, videiras e árbores frutais.		
	2ª FRANXA (50 m a 250 m)	Pastos e millo.		
	3ª FRANXA (250 m ou mais)	Monte alto (piñeiros, carballos e eucaliptos).		
OBSERVACIÓNS:				
EDIFICACIÓNS:				
- Nº de VIVENDAS	Tradicional: 26	Moderna: 10		
- ESTADO de CONSERVACIÓN	As vivendas tradicionais atopasen en diferentes estados de conservación.			
- TIPOLOXÍA/ALTURA				
Casa rural de B+I, con anexos de uso agrícola e gandeiro, alpendres, hórreos, garaxes... Pequenos cultivos de hortaliza e viñas ligadas á casa. Materiais tradicionais. Algunha está en ruínas. Tamén aparecen algunhas novas casas de B+I, tipo "chalet", con estrutura de formigón, pechamento de ladrillo, revestimento cerámico ou lucido, cuberta de tella a dúas ou mais augas, etc. En ocasións, a casa nova substitúe á antiga, ficando esta como alpendre ou simplemente abandonada.				
- Nº de CONST. AUXILIARES	Tradicional: 32	Moderna: 18		
- TIPOLOXÍA E ESTADO DE CONSERVACIÓN				
Construcións en precario e engadidos de carácter agrícola ou gandeiro (hórreos, garaxes, cortes, cobertizos...), de materiais diversos (cachotería, madeira, ladrillo, etc.). Inclúense aquí as instalacións para explotación de vacún, anexas á casa (con estrutura de formigón, pechamento de bloque e cuberta de fibrocemento, case invariablemente).				
- HÓRREOS	Tradicional: 9	Moderno: 1		
- EDIFICACIÓNS NON RESIDENCIAIS				
Agropecuarias				
Non agropecuarias				
EQUIPAMENTOS e ESPACIOS LIBRES:				
TIPO	DENOMINACIÓN	TITUL.	S. EQ.	S. PARC.
DCL	Escola	Munic.		290 m ²
ELL	Espacio Libre	Munic.		414 m ²
ELL	Espacio Libre	Munic.		281 m ²
RCL	Igrexa e cemiterio	Ecles.		939 m ²
SERVICIOS URBANÍSTICOS:				
SERVICIO	TIPO			
Abast. Auga	Traída/Pozo de barrena			
Saneamento	Pozo negro			
Electricidade	Sí			
Alum. Público	Sí			
Telefonía	Sí			
Rec. Lixos	Sí			
Transporte	Escolar			
USOS:				
INDUSTRIAL:				
HOTELEIRO:				
COMERCIAL:				
OUTROS:				

CRITERIOS de DELIMITACIÓN:

Tomouse un primeiro criterio onde o número de vivendas sexa maior ou igual a dúas, a partir das cales, e seguindo as pautas que se sinalan no artigo 13 da Lei 9/2002, de 30 de decembro, de ordenación urbanística e protección do medio rural de Galicia, creouse unha primeira poligonal que pecha as edificacións tradicionais seguindo o parcelario e as pegadas físicas existentes, e como máximo a 50 metros de ditas edificacións, de modo que o ámbito delimitado presente unha consolidación pola edificación de, alomenos, o 50%, pasando a formar o que podemos denominar como núcleo rural tradicional. Dous son os grupos de vivendas que cumpren esta premisa, un cara o norte e outro na zona centro, chegando a solaparse as súas delimitacións.

A partir desta e como máximo a 200 metros lineais da mesma, creouse outra poligonal que tenta englobar ao resto de edificacións, que delimitará o área de expansión de dito núcleo, que se desenvolven principalmente ao longo das pistas que integran o entramado viario. Dita área abrande varias zonas, coa intención de permitir o desenvolvemento do núcleo, ao estar integrada a parroquia só por ese núcleo, chegando polo norte a enlazar coa delimitación de A Cimadevila.



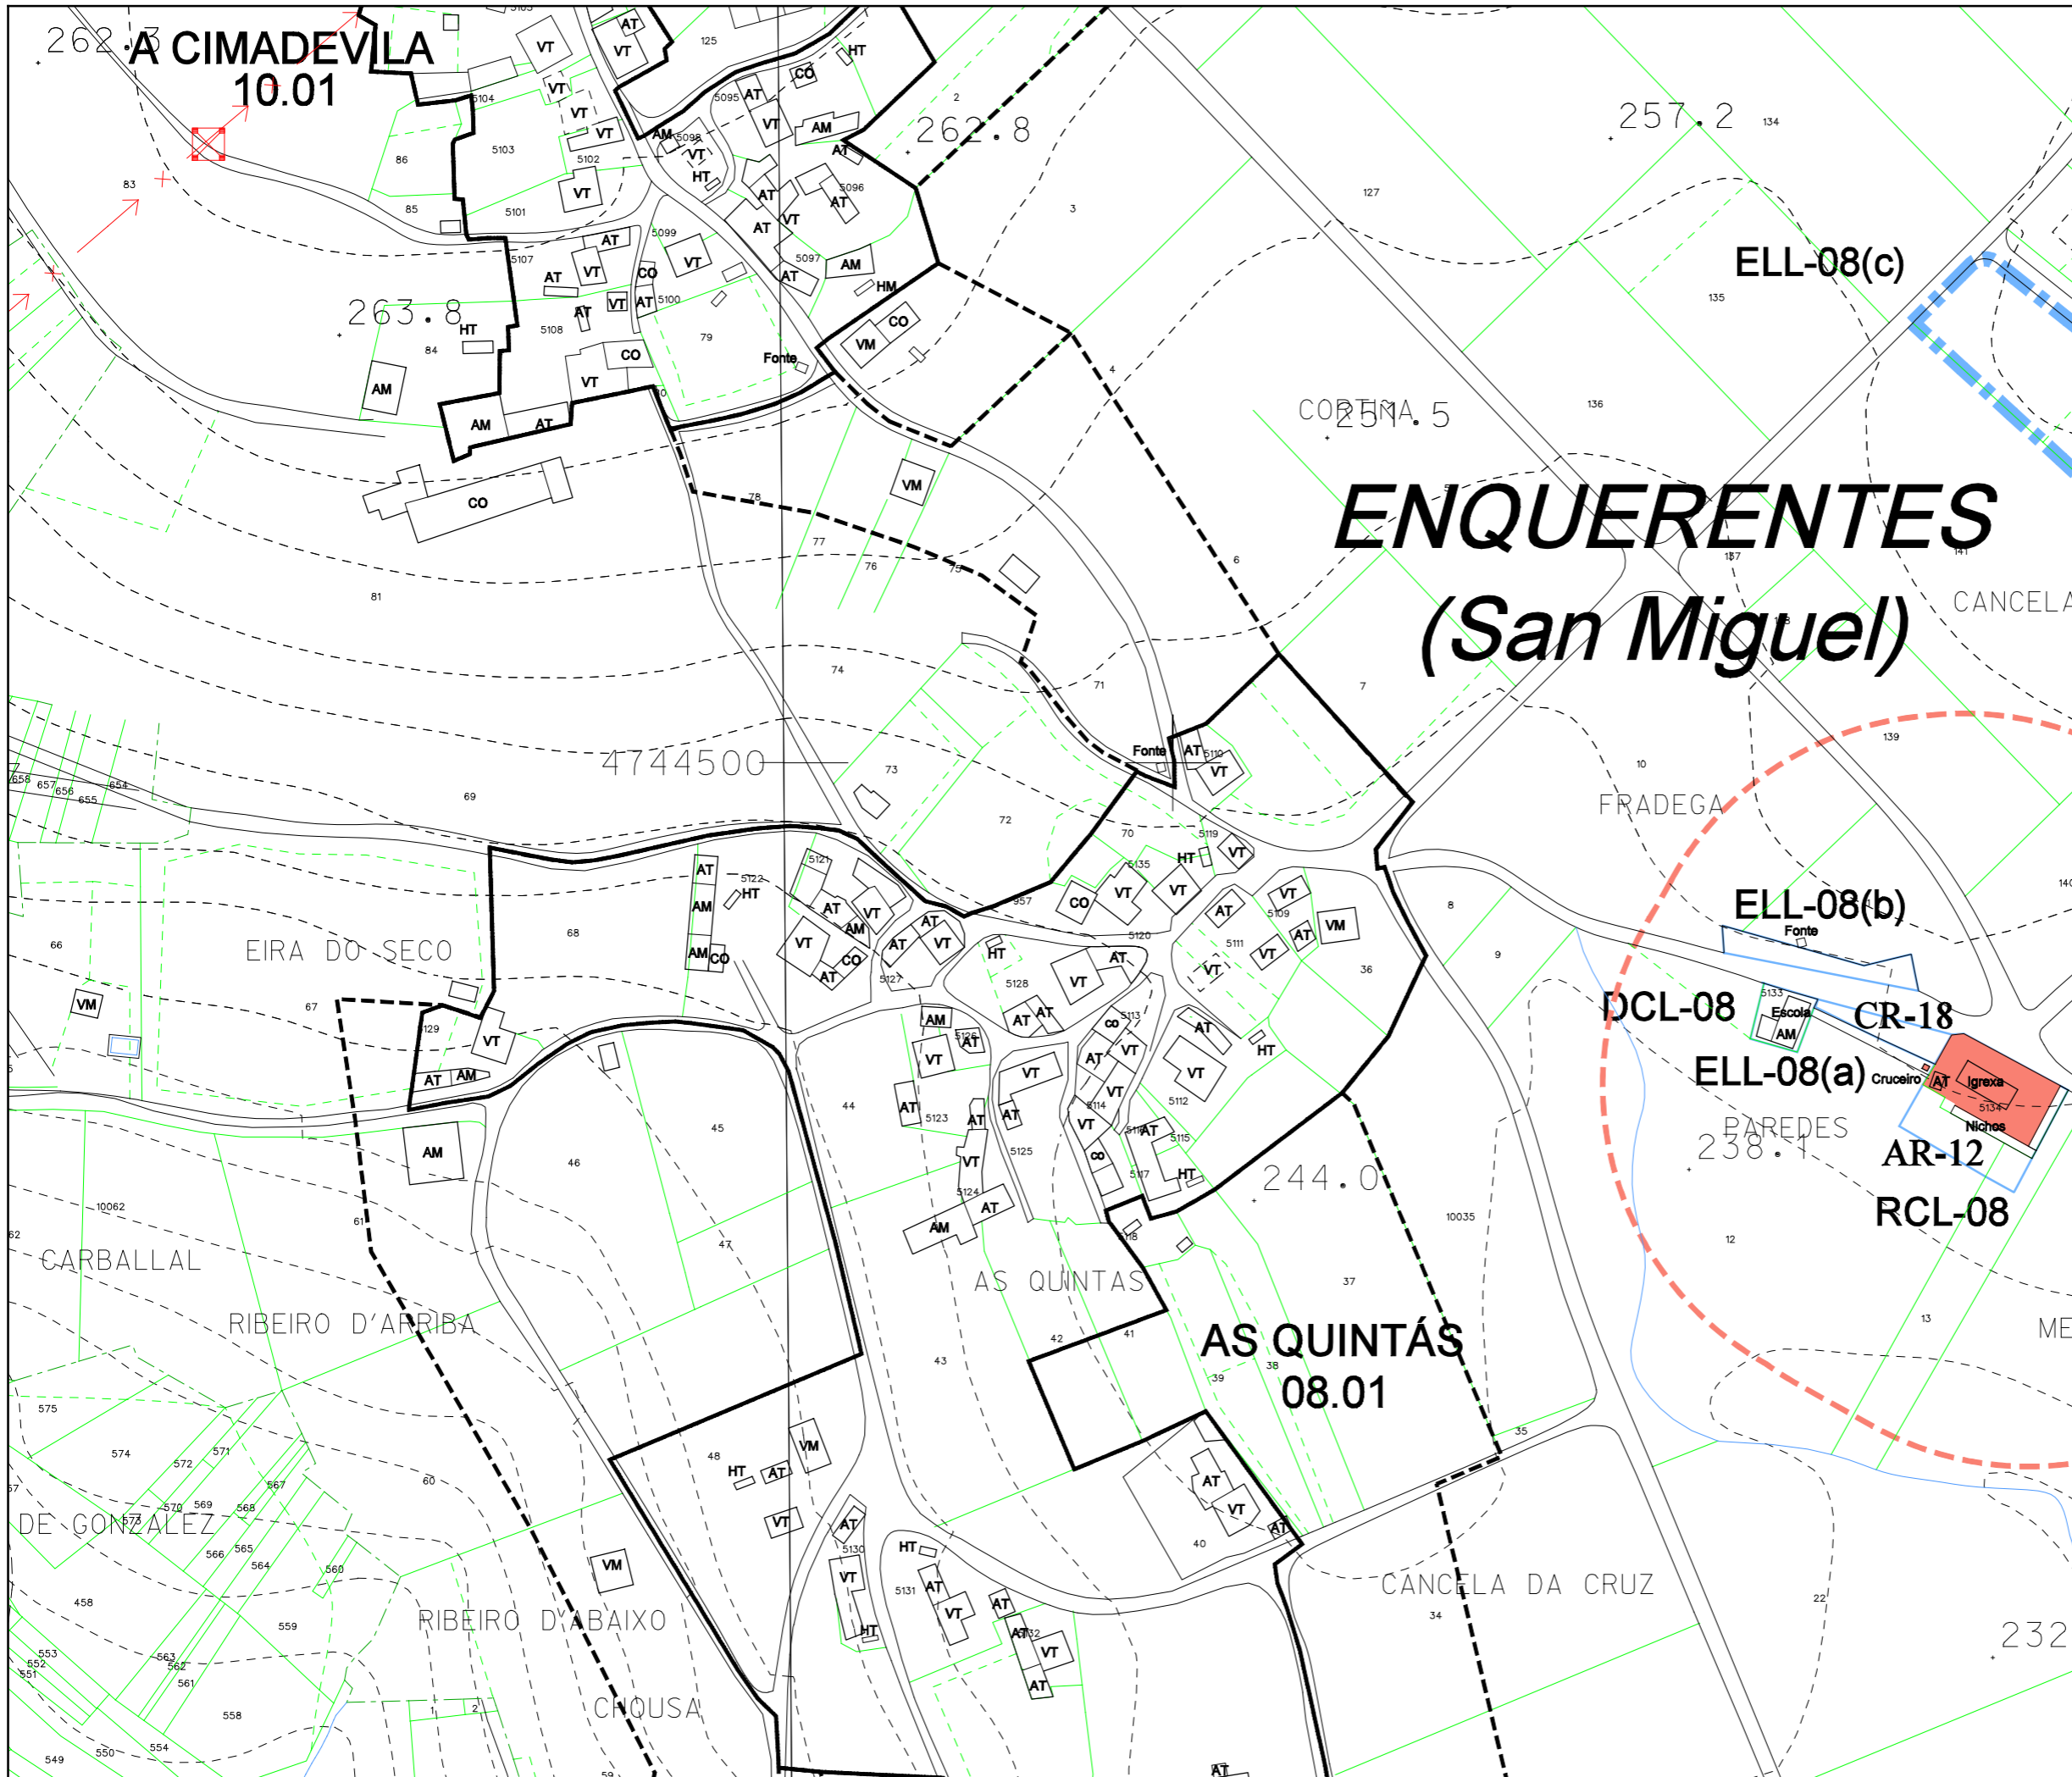

Parroquia:	OUTUBRO 2009
ENQUERENTES (SAN MIGUEL)	Escala: 1:2000
Núcleo:	Número:
AS QUINTÁS	08.01a

LEENDA	
	NÚCLEO RURAL TRADICIONAL
	ÁREA DE EXPANSIÓN

VR	Vivenda en ruínas	CO	Cobertizo
VT	Vivenda tradicional	HT	Hórreo tradicional
VM	Vivenda moderna	HM	Hórreo moderno
AT	Alpendre tradicional	R	Ruina
AM	Alpendre moderno	N	Nave

EQUIPAMENTOS E ESPACIOS LIBRES		
S. Local	S. Xeral	Tipo
ELL-nº	ELX-nº	ESPACIOS LIBRES
ZVL-nº	ZVX-nº	ZONAS VERDES
ADL-nº	ADX-nº	ADMINISTRATIVO
CEL-nº	CEX-nº	CEMITERIO
DPL-nº	DPX-nº	DEPORTIVO
DCL-nº	DCX-nº	DOCENTE
REL-nº	REX-nº	RELIXIOSO
RCL-nº	RCX-nº	CONXUNTO PARROQUIAL
SAL-nº	SAX-nº	SANITARIO - ASISTENCIAL
SRL-nº	SRX-nº	SERVICIOS URBANISTICOS
SCL-nº	SCX-nº	SOCIO - CULTURAL
		LÍMITE DE EQUIP./ ESPACIO LIBRE

CATÁLOGO	
CATÁLOGO ARQUITECTÓNICO	
	ELEMENTO CATALOGADO
	ÁREA DE RESPECTO
CATÁLOGO ARQUEOLÓXICO	
	ELEMENTO CATALOGADO
	ÁREA DE CAUTELA


PLAN XERAL DE ORDENACIÓN MUNICIPAL
DOCUMENTO DE APROBACIÓN DEFINITIVA

MODELO DE ASENTAMENTO POBOACIONAL

Concello de Touro

O Equipo Redactor:

Estudio Técnico Gallego, S.A.

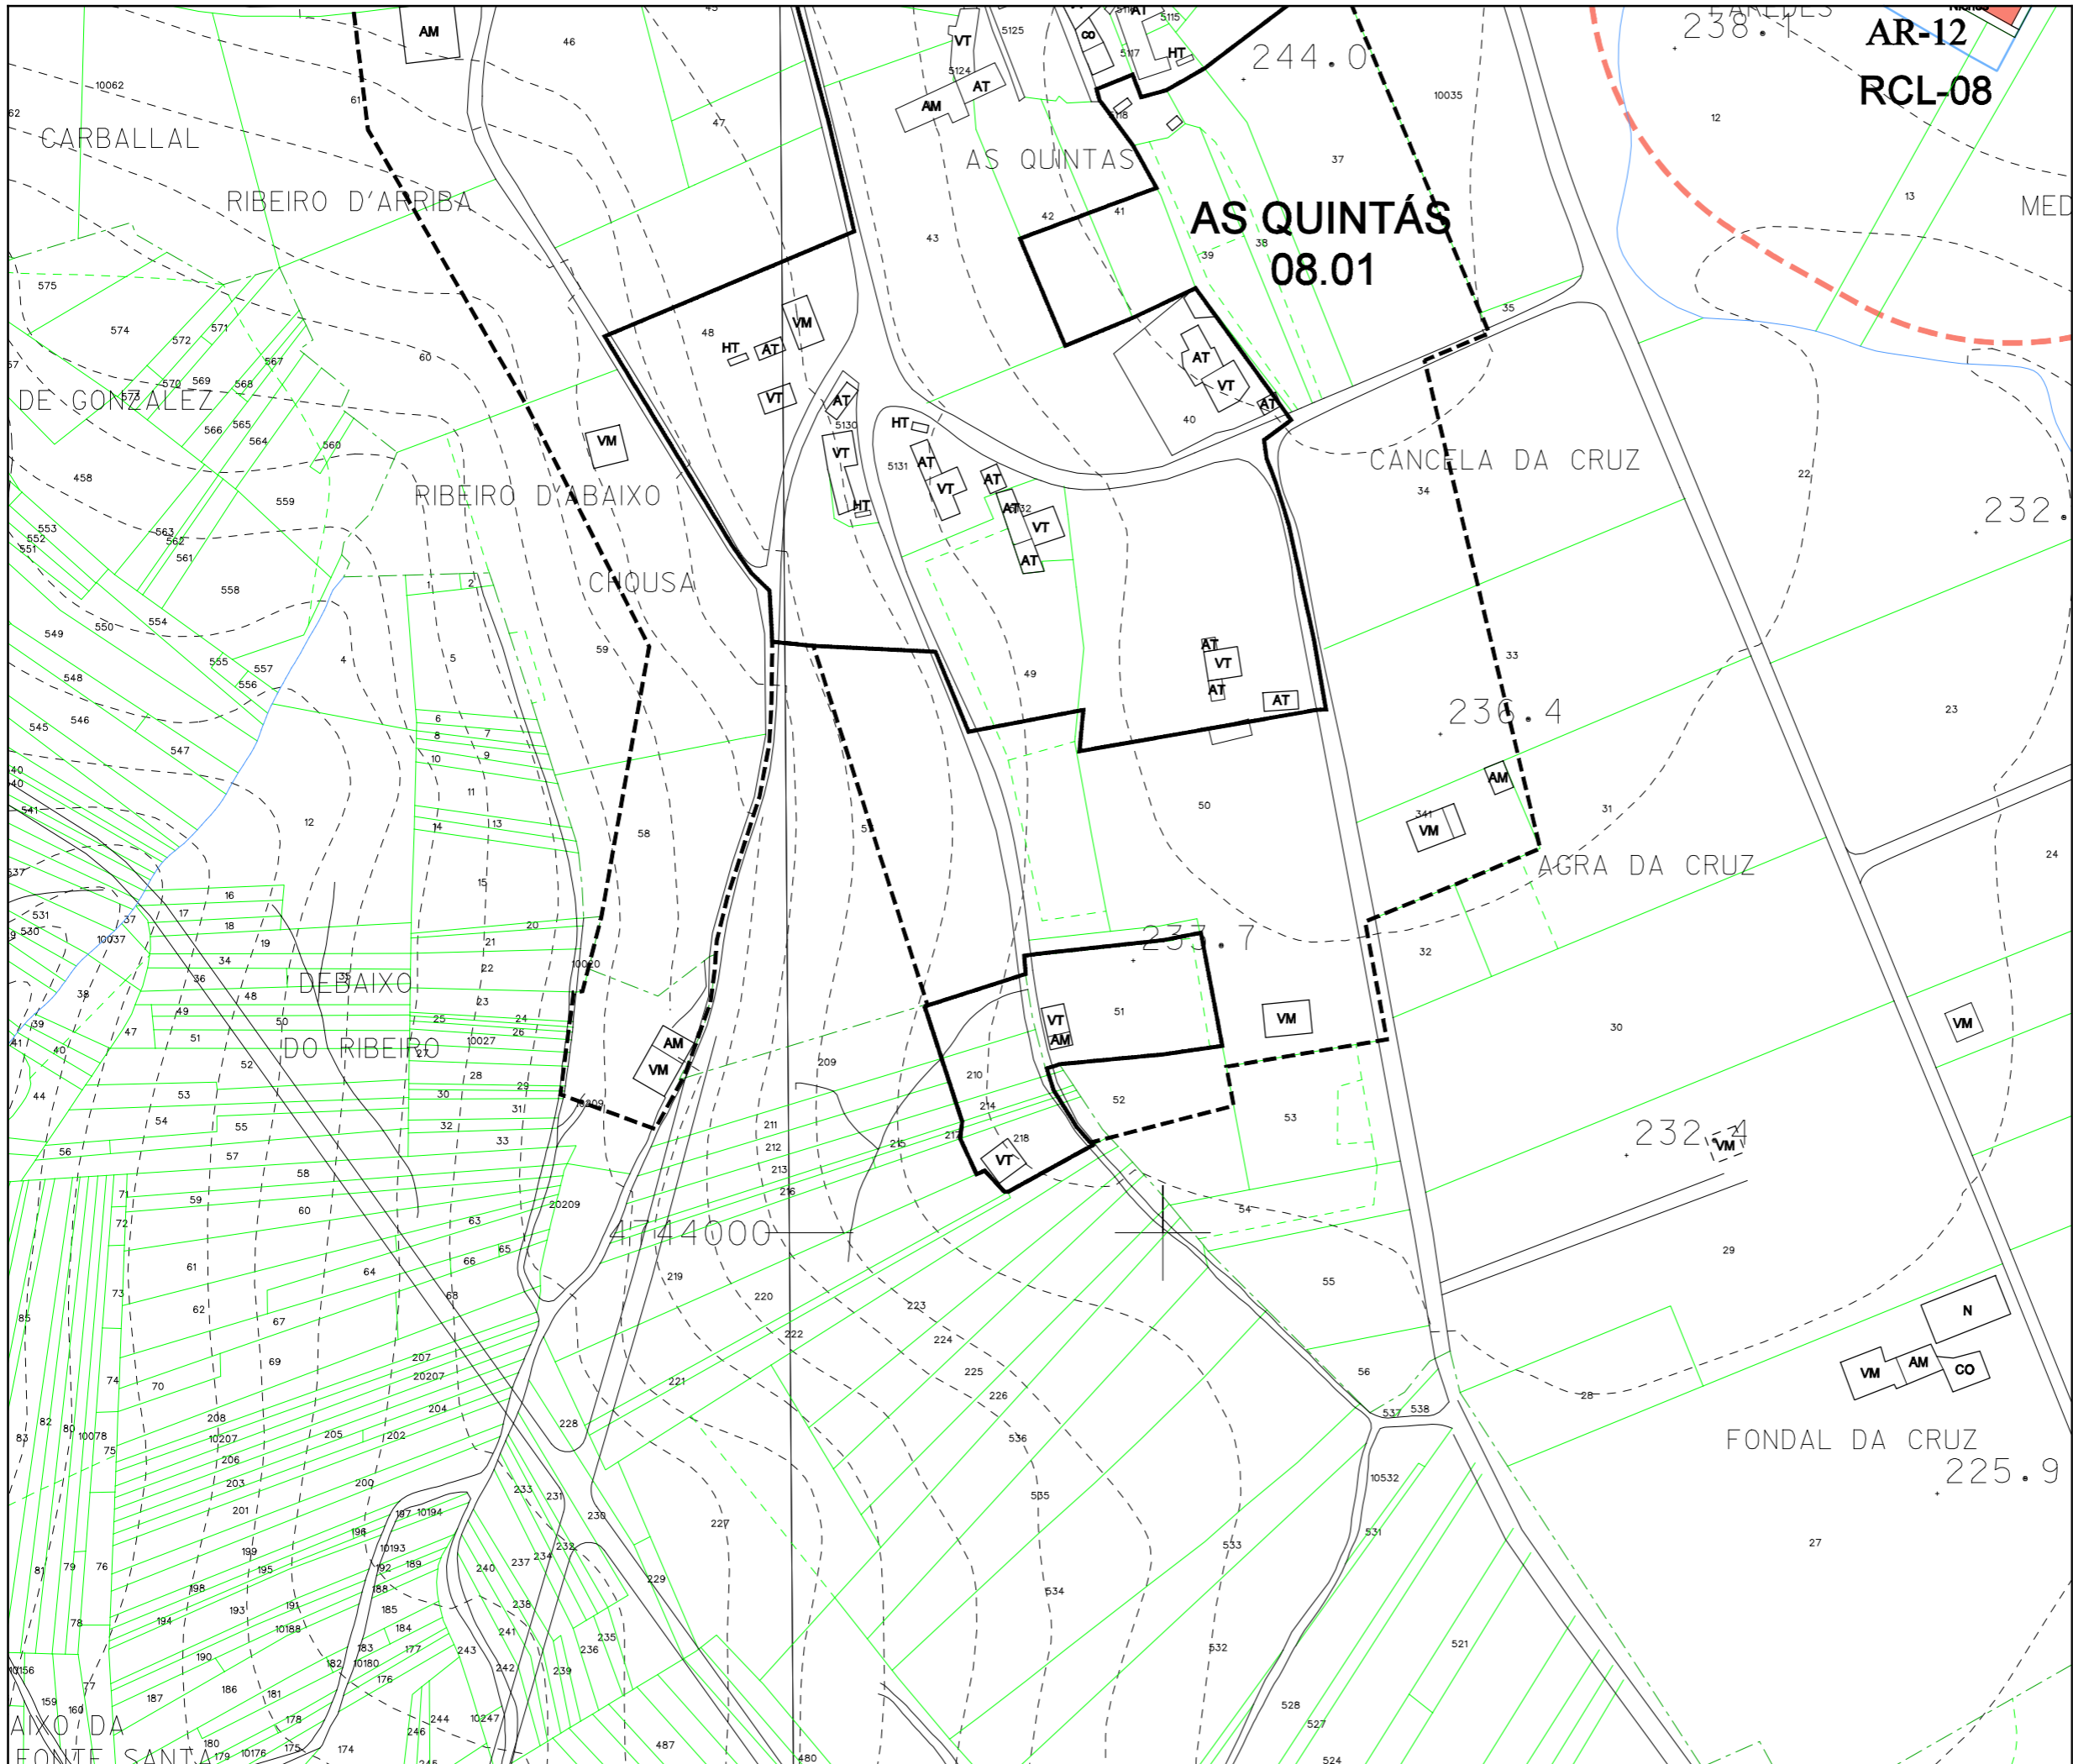

Parroquia:	OUTUBRO 2009
ENQUERENTES (SAN MIGUEL)	Escala: 1:2000
Núcleo:	Número: 08.01b
AS QUINTÁS	

LENDA	
	NÚCLEO RURAL TRADICIONAL
	ÁREA DE EXPANSIÓN

VR	Vivenda en ruínas	CO	Cobertizo
VT	Vivenda tradicional	HT	Hórreo tradicional
VM	Vivenda moderna	HM	Hórreo moderno
AT	Alpendre tradicional	R	Ruína
AM	Alpendre moderno	N	Nave

EQUIPAMENTOS E ESPACIOS LIBRES		
S. Local	S. Xeral	Tipo
ELL-nº	ELX-nº	ESPACIOS LIBRES
ZVL-nº	ZVX-nº	ZONAS VERDES
ADL-nº	ADX-nº	ADMINISTRATIVO
CEL-nº	CEX-nº	CEMITERIO
DPL-nº	DPX-nº	DEPORTIVO
DCL-nº	DCX-nº	DOCENTE
REL-nº	REX-nº	RELIXIOSO
RCL-nº	RCX-nº	CONXUNTO PARROQUIAL
SAL-nº	SAX-nº	SANITARIO - ASISTENCIAL
SRL-nº	SRX-nº	SERVICIOS URBANISTICOS
SCL-nº	SCX-nº	SOCIO - CULTURAL
		LÍMITE DE EQUIP./ ESPACIO LIBRE

CATÁLOGO	
CATÁLOGO ARQUITECTÓNICO	
	ELEMENTO CATALOGADO
	ÁREA DE RESPECTO
CATÁLOGO ARQUEOLÓXICO	
	ELEMENTO CATALOGADO
	ÁREA DE CAUTELA



Concello de Toiro

PLAN XERAL DE ORDENACIÓN MUNICIPAL
DOCUMENTO DE APROBACIÓN DEFINITIVA

MODELO DE ASENTAMENTO POBOACIONAL

O Equipo Redactor:



Estudo Técnico Gallego, S.A.

